




ATRAKCJE WODNE PLACU ZABAW:

1	Wodospad bramka nad zjeżdżalniami "a", "b" i Multi Slide	RAL 5015	- 3szt
2	Armatki wodne.	RAL 3020	- 5szt
3	Młyn wodny.	RAL 3020	- 1szt
4	Wodospad	RAL 3020	- 1szt
5	Przechyłane duże wiadro	RAL 8002	- 1szt
6	Interaktywne wiadra wodne	RAL 8002	- 5szt
7	Krany wodne	RAL 5015	- 1szt
8	Most linowy	DREWNO TEAK	- 1szt
9	Zjeżdżalnia spiralna "a" rynna Ø600; [Water Slide "a"]	RAL 1018	- 1szt
10	Zjeżdżalnia prosta "b" rynna Ø600; [Water Slide "b"]	RAL 5019	- 1szt
11	Zjeżdżalnia wielotorowa dziecięca [Mini-Multi Slide]	RAL 3020	- 1szt
12	Bicze szkockie dla dzieci	RAL 5015	- 1szt
13	Siatka linowa do wspinaczki.	LINA SYNTETYCZNA	- 1szt
14	Lina do wspinaczki.	LINA SYNTETYCZNA	- 1szt
15	Wirujący cylinder wodny.	RAL 8002	- 1szt
16	Gejzery.	RAL 5015	- 5szt
17	Pomost poziomy.	DREWNO TEAK	- 1szt
18	Bocianie gniazdo na iglicy o wysokości 10m.	RAL 8002	- 1szt
	Podesty placu zabaw.	RAL 6018	- 10szt
	Konstrukcja stalowa WPZ	RAL 5015	- 1szt
	Dach pod Wielkim Wiadrem.	RAL 1018	- 1szt
	Schody wejściowe WPZ	RAL 3020	- 1szt
	Ostony słupów	RAL 6018	- 1szt

Oś "Y" odniesienia placu zabaw

Oś "X" odniesienia placu zabaw

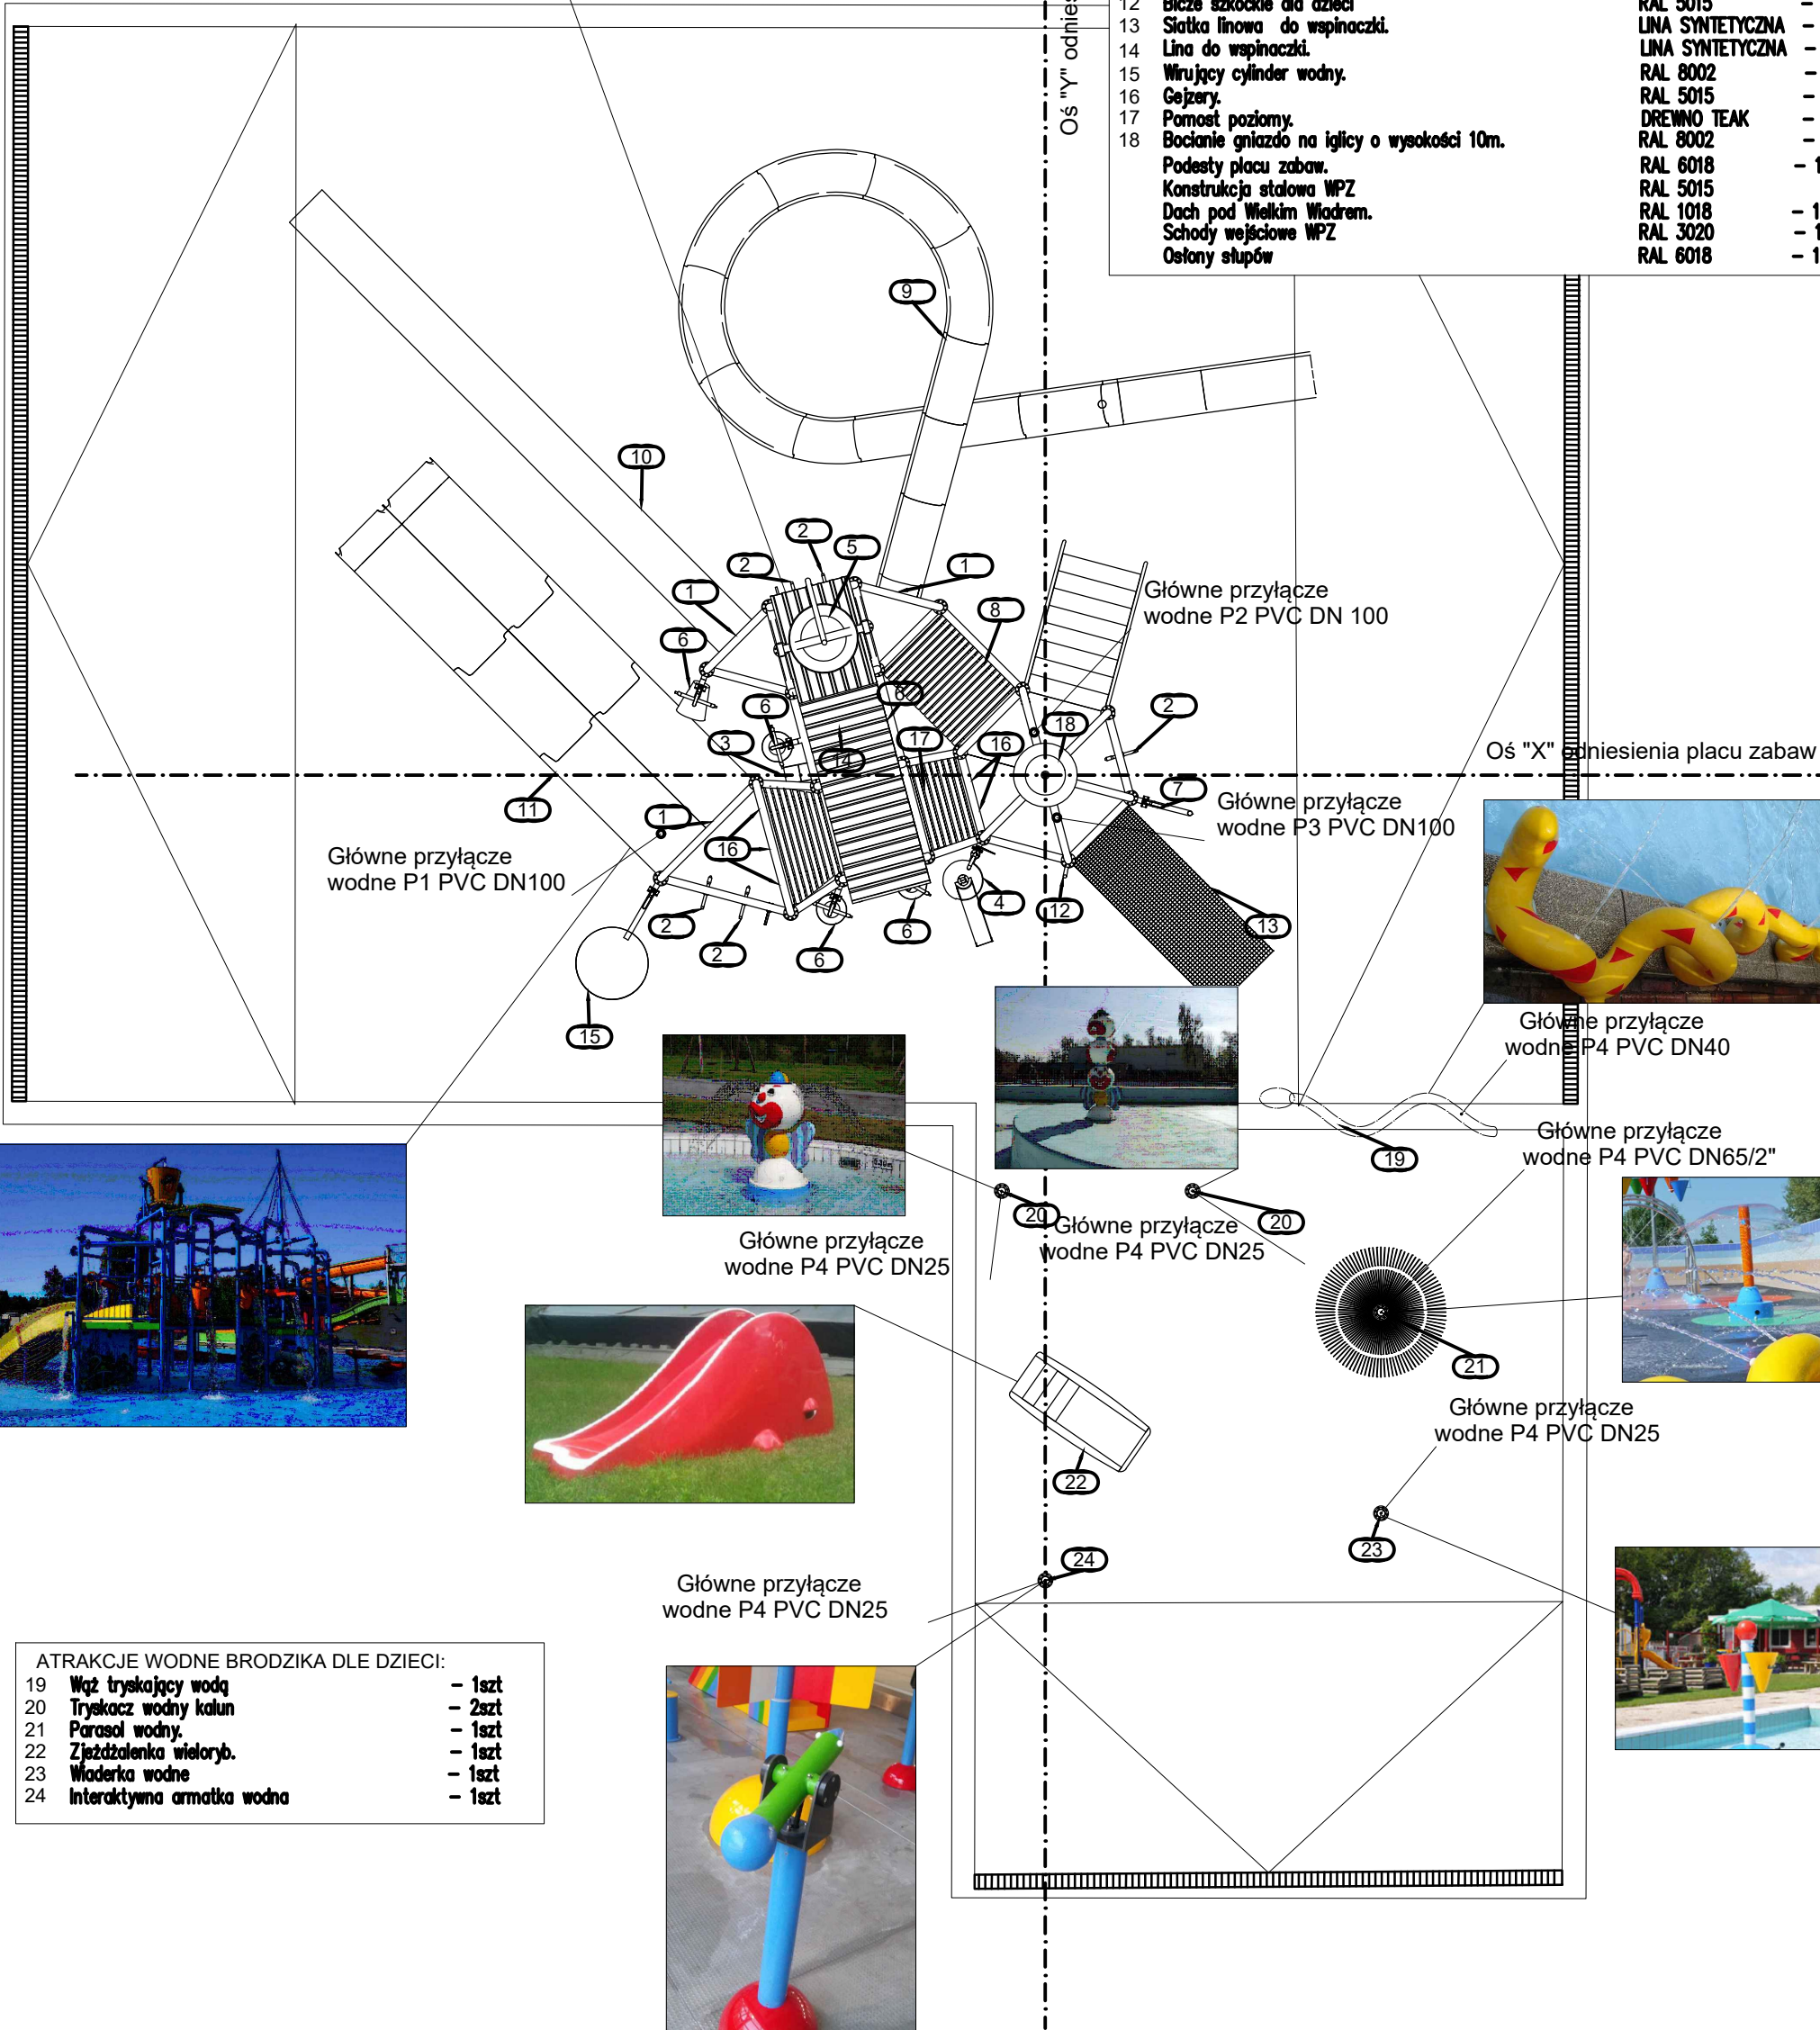

ATRAKCJE WODNE BRODZIKA DLE DZIECI:

19	Wąż tryskający wodą	- 1szt
20	Tryskacz wodny kalun	- 2szt
21	Parasol wodny.	- 1szt
22	Zjeżdżalnia wieloryb.	- 1szt
23	Wiaderka wodne	- 1szt
24	Interaktywna armatka wodna	- 1szt

UWAGA:
ZDJĘCIA ATRAKCJI SĄ ZDJĘCIAMI PRZYKŁADOWYMI
OBRAZUJĄCYMI WYGLĄD ZAPROPONOWANYCH ATRAKCJI
ICH OSTATECZNA FORMA MOŻE SIĘ NIEZNACZNIE
RÓŻNIĆ OD PRZEDSTAWIONYCH FOTOGRAFII



"Firma Mazur" Spółka z o.o. Spółka komandytowa

ul. Szyby Rycerskie 1, 41-909 Bytom

tel.: +48 32 396 89 00 / e-mail: mazur@firmamazur.pl / www.firmamazur.pl

Wykonal: MADE BY	inż. Łukasz Legierski	Nr. upr. PERMISSIONS	Podpis SIGNATURE	Tytuł rys. TITLE	Budzowa Wodnego Placu Zabaw Piekary Śląskie PLAN ATRAKCJI
Projektował: DESIGNED BY					
Sprawdził: CHECKED BY					
Nr. projektu: PROJECT No:		Podziałka: SCALE	1:100	Data: DATE	3/18
				Nr arch. rys. DRAWING No:	170403-01
				Format: FORMAT	A3
				Arkusz: LAYOUT	1/1