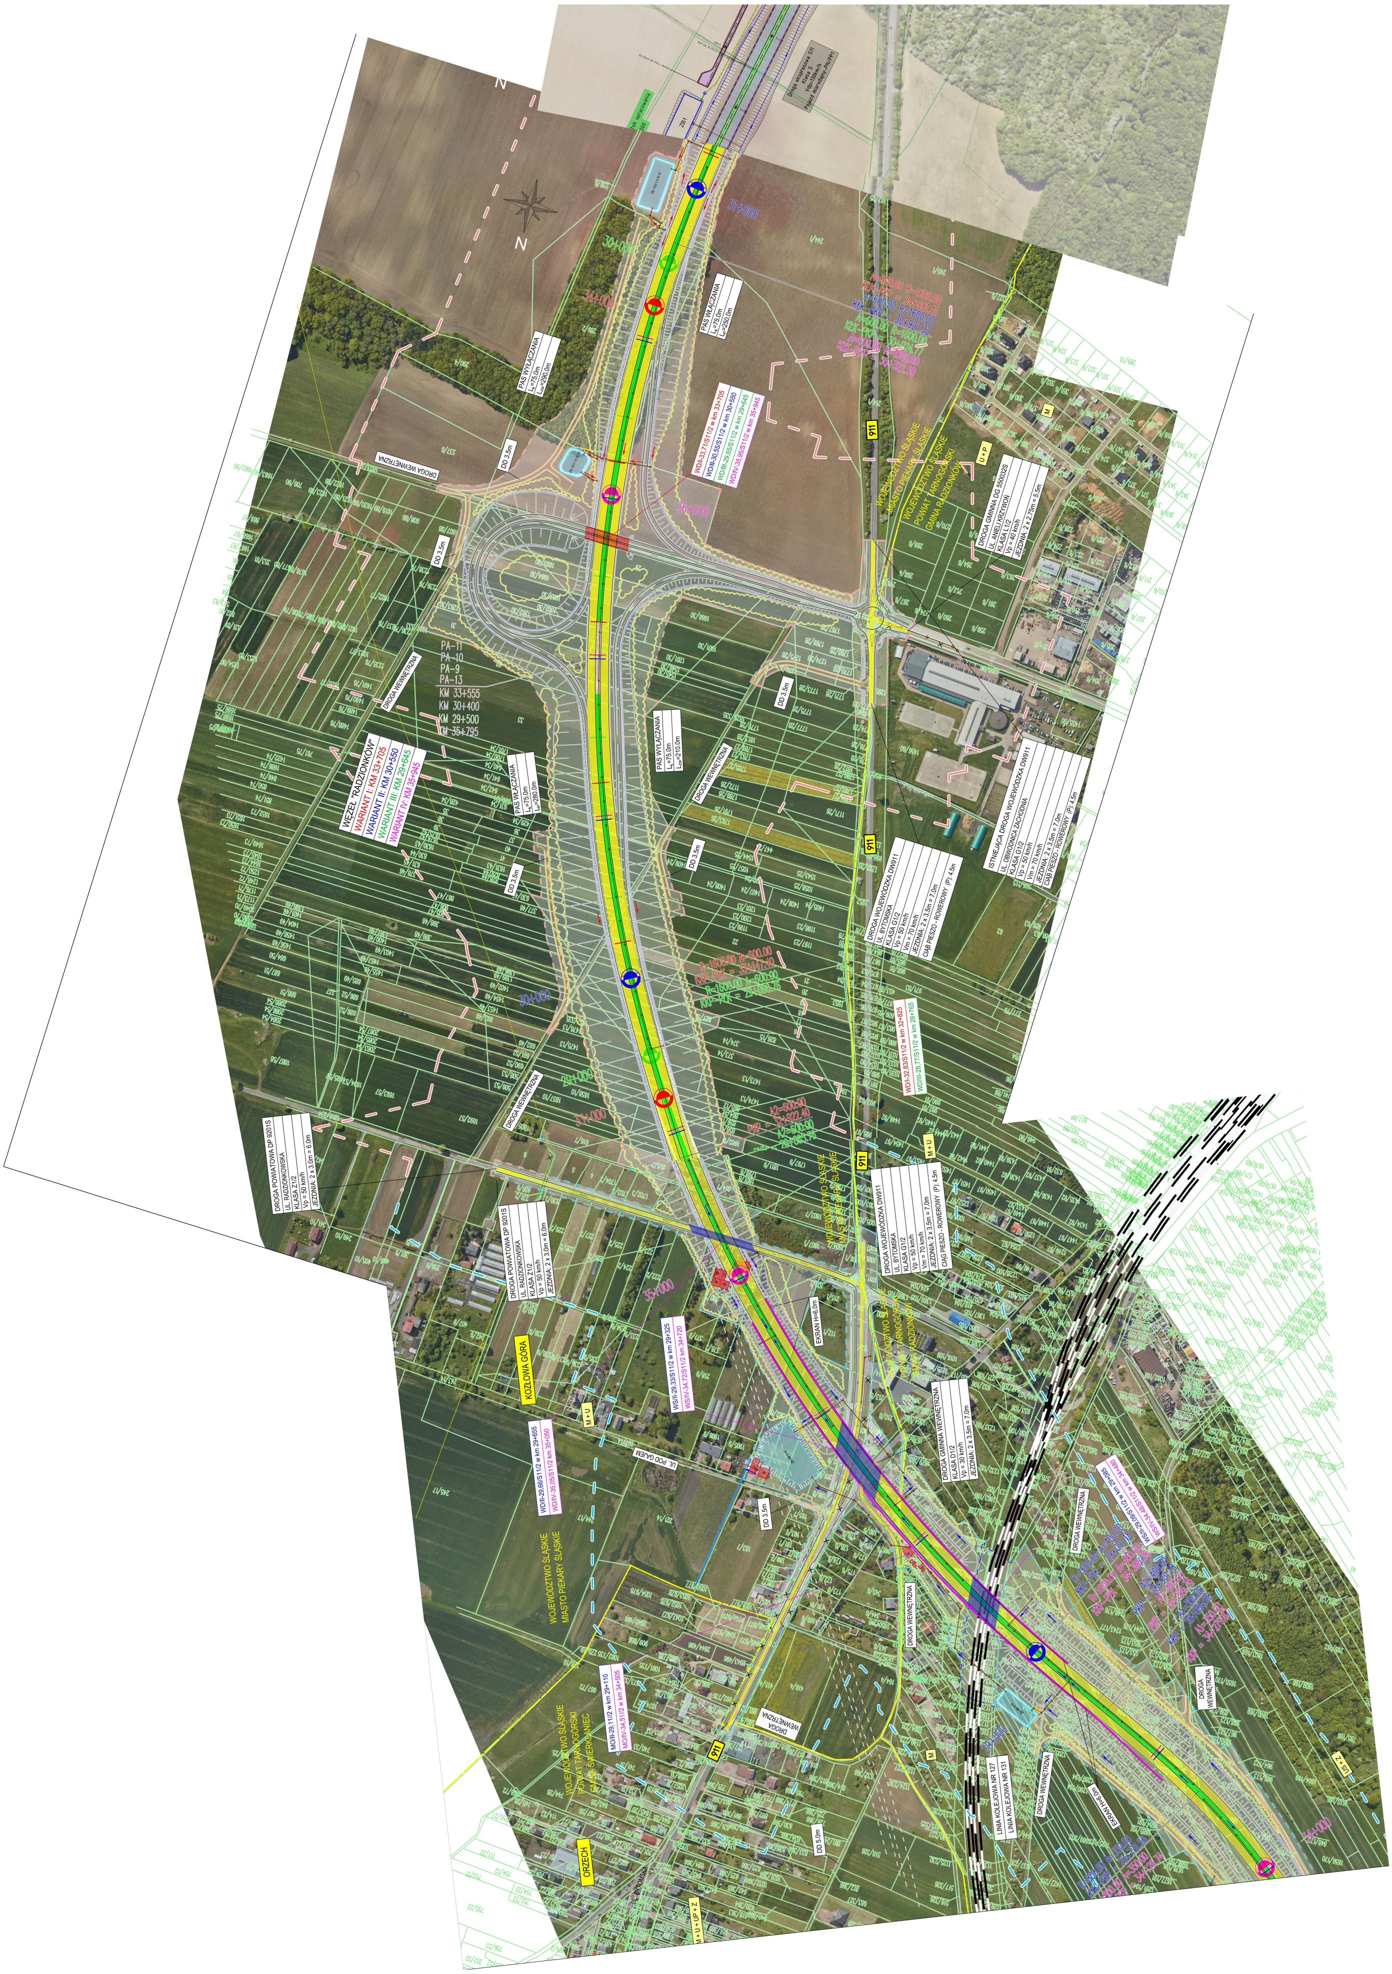

Droga ekspresowa S11
Klasa S
Vdp=130km/h
Pojazd miarodajny-PN/PP1
ZB1
N
31+000
30+000
34+000
36+000
35+000
29+000
33+000
PAS WŁĄCZANIA
Lk=75.0m
Lp=250.0m
PAS WYŁĄCZANIA
Lk=75.0m
Lzw=290.0m
WD/I-33,71/S11/2 w km 33+705
WD/II-30,55/S11/2 w km 30+550
WD/III-29,65/S11/2 w km 29+645
WD/IV-35,95/S11/2 w km 35+945
A=600.00 R=1600.00
KŁK-PKP = 34+081.41
A=600.00 R=1600.00
KŁK-PKP = 30+927.32
A=600.00 R=1600.00
KŁK-PKP = 30+024.77
A=600.00 R=1600.00
KŁK-PKP = 36+322.50
DROGA WEWNĘTRZNA
DD 3.5m
911
WOJEWÓDZTWO ŚLĄSKIE
MIASTO PIEKARY ŚLĄSKIE
WOJEWÓDZTWO ŚLĄSKIE
POWIAT TARNOGÓRSKI
GMINA RADZIONKÓW
M
U + P
DROGA GMINNA DG 550032S
UL. ANIELI KRZYWOŃ
KLASA L1/2
Vp = 40 km/h
JEZDNIA: 2 x 2.75m = 5.5m
PA-11
PA-10
PA-9
PA-13
KM 33+555
KM 30+400
KM 29+500
KM 35+795
WĘZEŁ "RADZIONKÓW"
WARIANT I: KM 33+705
WARIANT II: KM 30+550
WARIANT III: KM 29+645
WARIANT IV: KM 35+945
PAS WŁĄCZANIA
Lk=75.0m
Lp=280.0m
PAS WYŁĄCZANIA
Lk=75.0m
Lzw=210.0m
ISTNIEJĄCA DROGA WOJEWÓDZKA DW911
UL. OBWODNICA ZACHODNIA
KLASA G1/2
Vp = 50 km/h
Vm = 70 km/h
JEZDNIA: 2 x 3.5m = 7.0m
CIĄG PIESZO - ROWEROWY (P): 4.5m
DROGA WOJEWÓDZKA DW911
UL. BYTOMSKA
KLASA G1/2
Vp = 50 km/h
Vm = 70 km/h
JEZDNIA: 2 x 3.5m = 7.0m
CIĄG PIESZO - ROWEROWY (P): 4.5m
R=1600.00 A=600.00
KKP-PŁK = 33+147.40
R=1600.00 A=600.00
KKP-PŁK = 29+090.76
WD/I-32,83/S11/2 w km 32+825
WD/III-28,77/S11/2 w km 28+765
A2=600.00
PKP = 32+922.40
A2=600.00
PKP = 28+863.76
DROGA POWIATOWA DP 9201S
UL. RADZIONKOWSKA
KLASA Z1/2
Vp = 50 km/h
JEZDNIA: 2 x 3.0m = 6.0m
M + U
KOZŁOWA GÓRA
WS/II-29,33/S11/2 w km 29+325
WS/IV-34,72/S11/2 km 34+720
WD/II-29,66/S11/2 w km 29+655
WD/IV-35,05/S11/2 km 35+050
UL. POD GAJEM
EKRAN H=6.0m
DROGA GMINNA WEWNĘTRZNA
KLASA D1/2
Vp = 30 km/h
JEZDNIA: 2 x 3.5m = 7.0m
WS/II-29,09/S11/2 w km 29+085
WS/IV-34,48/S11/2 w km 34+480
R=1600.00 A=400.00
KKP-PŁK = 29+001.18
R=1600.00 A=400.00
KKP-PŁK = 34+391.36
A2=400.00
PKP = 28+901.18
A2=400.00
PKP = 34+286.36
A1=350.00
KKP = 28+884.68
A1=350.00
KKP = 34+279.87
R=800.00 A=350.00
KŁK-PKP = 28+731.56
R=800.00 A=350.00
KŁK-PKP = 34+126.74
US + Z
LINIA KOLEJOWA NR 127
LINIA KOLEJOWA NR 131
DD 5.0m
MO/II-29,11/2 w km 29+110
MO/IV-34,51/2 w km 34+505
WOJEWÓDZTWO ŚLĄSKIE
POWIAT TARNOGÓRSKI
GMINA ŚWIERKLANIEC
ORZECH
UL. BYTOMSKA
M + U + UP + Z